


# 会場図


1F

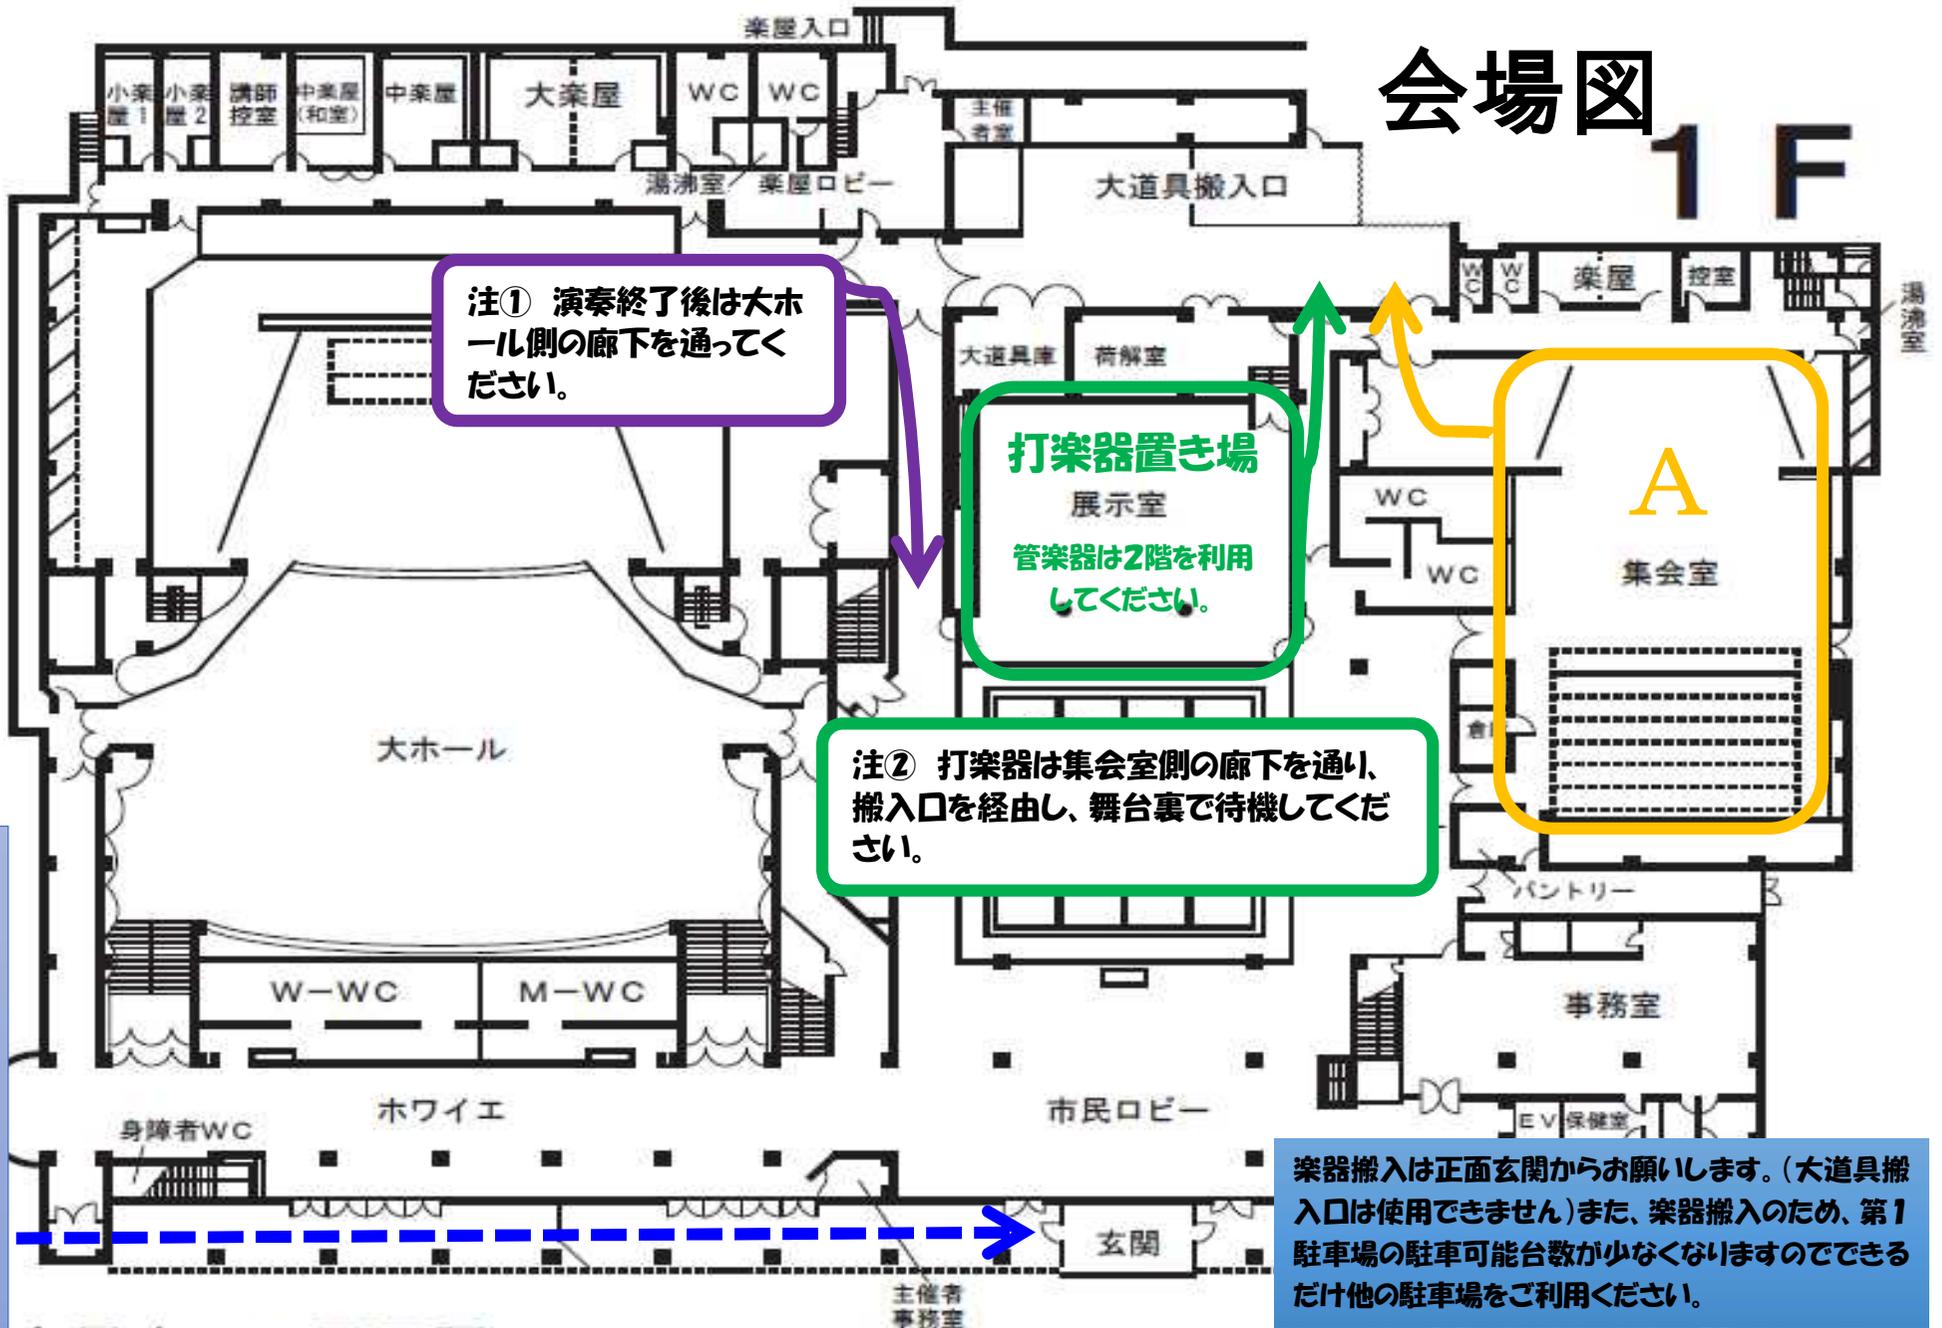

第1駐車場

市民ホール平面図

# 会場図 2F

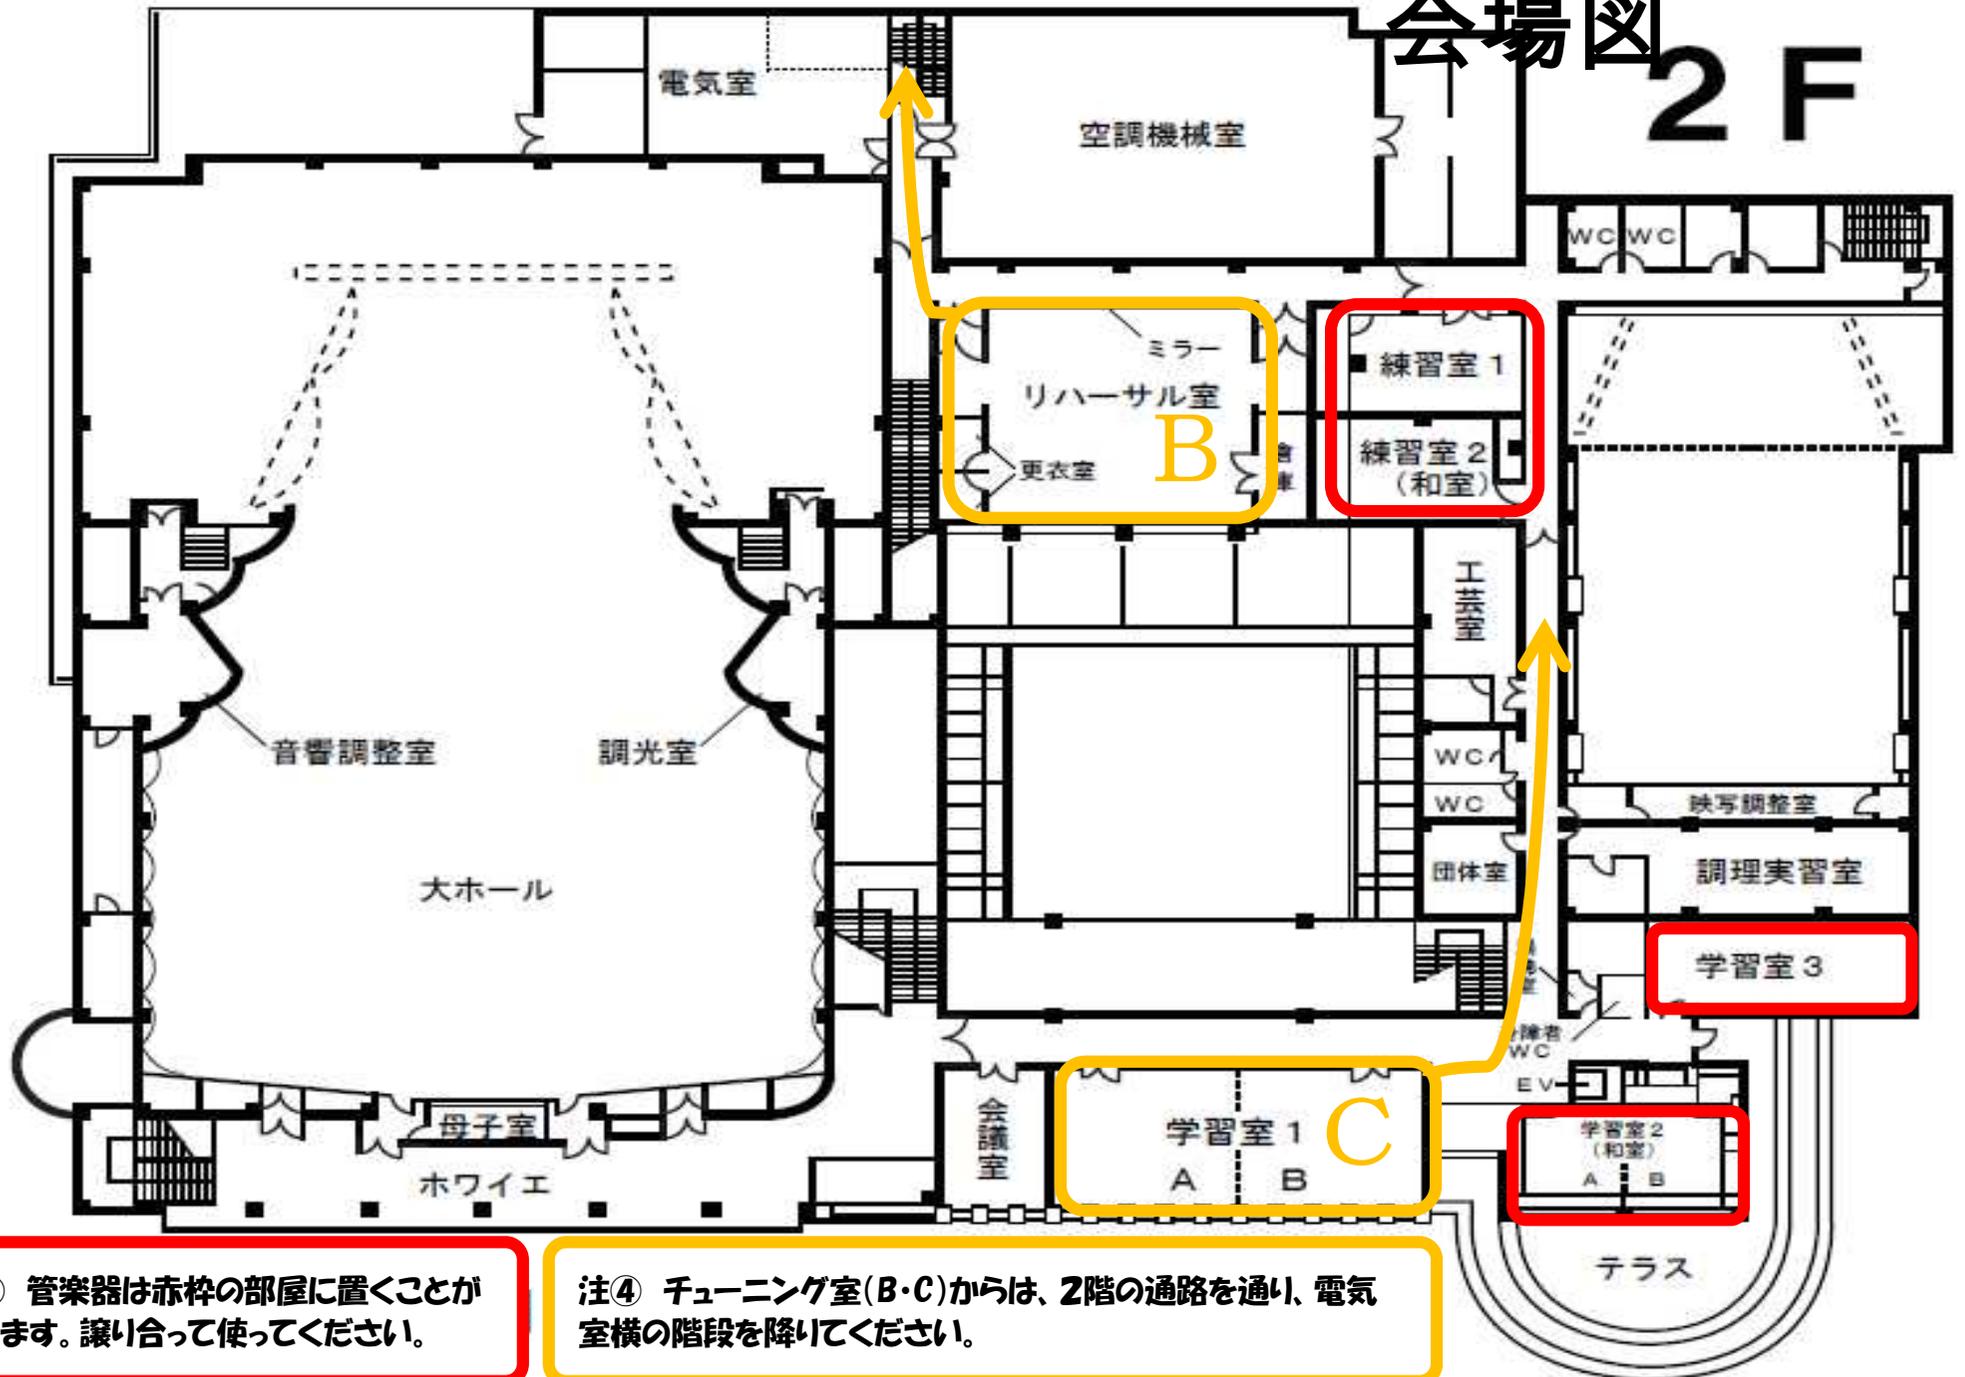

注③ 管楽器は赤枠の部屋に置くことができます。譲り合って使ってください。

注④ チューニング室(B・C)からは、2階の通路を通り、電気室横の階段を降りてください。