


# ひこね市文化プラザ 1階会場図

チューニングA

チューニングB

- ・エコーホールは使用しません。
- ・通路には楽器や楽器ケースを置かない  
ください。

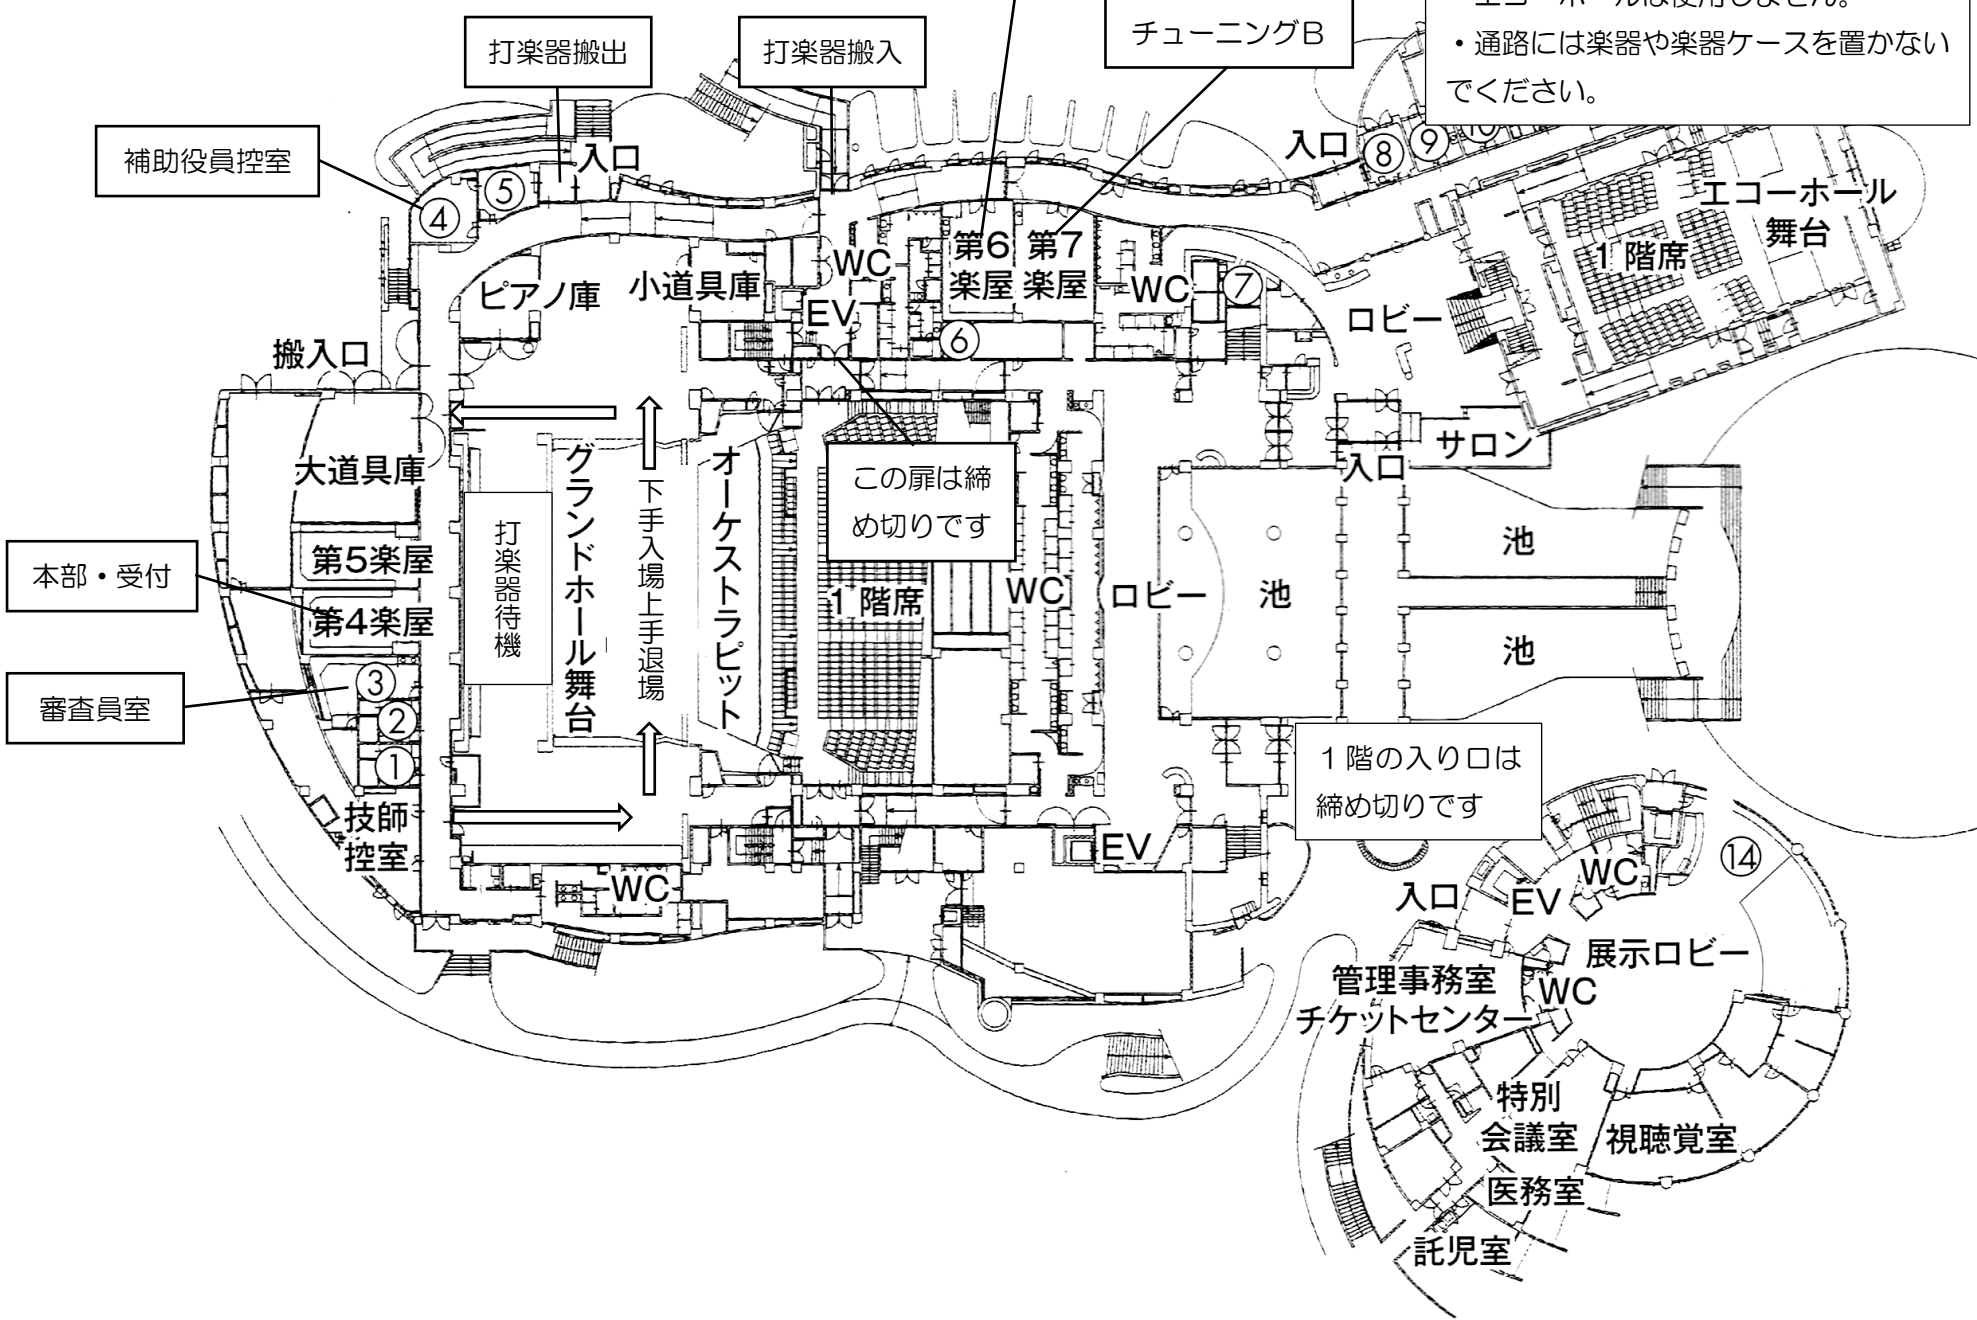

補助役員控室

打楽器搬出

打楽器搬入

入口 ⑧ ⑨

ピアノ庫

小道具庫

WC

第6楽屋

第7楽屋

WC

EV

この扉は締め切りです

ロビー

エコーホール  
1階席  
舞台

搬入口

大道具庫

第5楽屋

第4楽屋

打楽器待機

グランドホール舞台

下手入場上手退場

オーケストラピット

1階席

WC

ロビー

池

池

池

入口

サロン

本部・受付

審査員室

技師  
控室

WC

EV

1階の入り口は  
締め切りです

入口

EV

WC

管理事務室

チケットセンター

展示ロビー

WC

特別  
会議室


視聴覚室

医務室


託児室

⑭

# ひこね市文化プラザ2階会場図

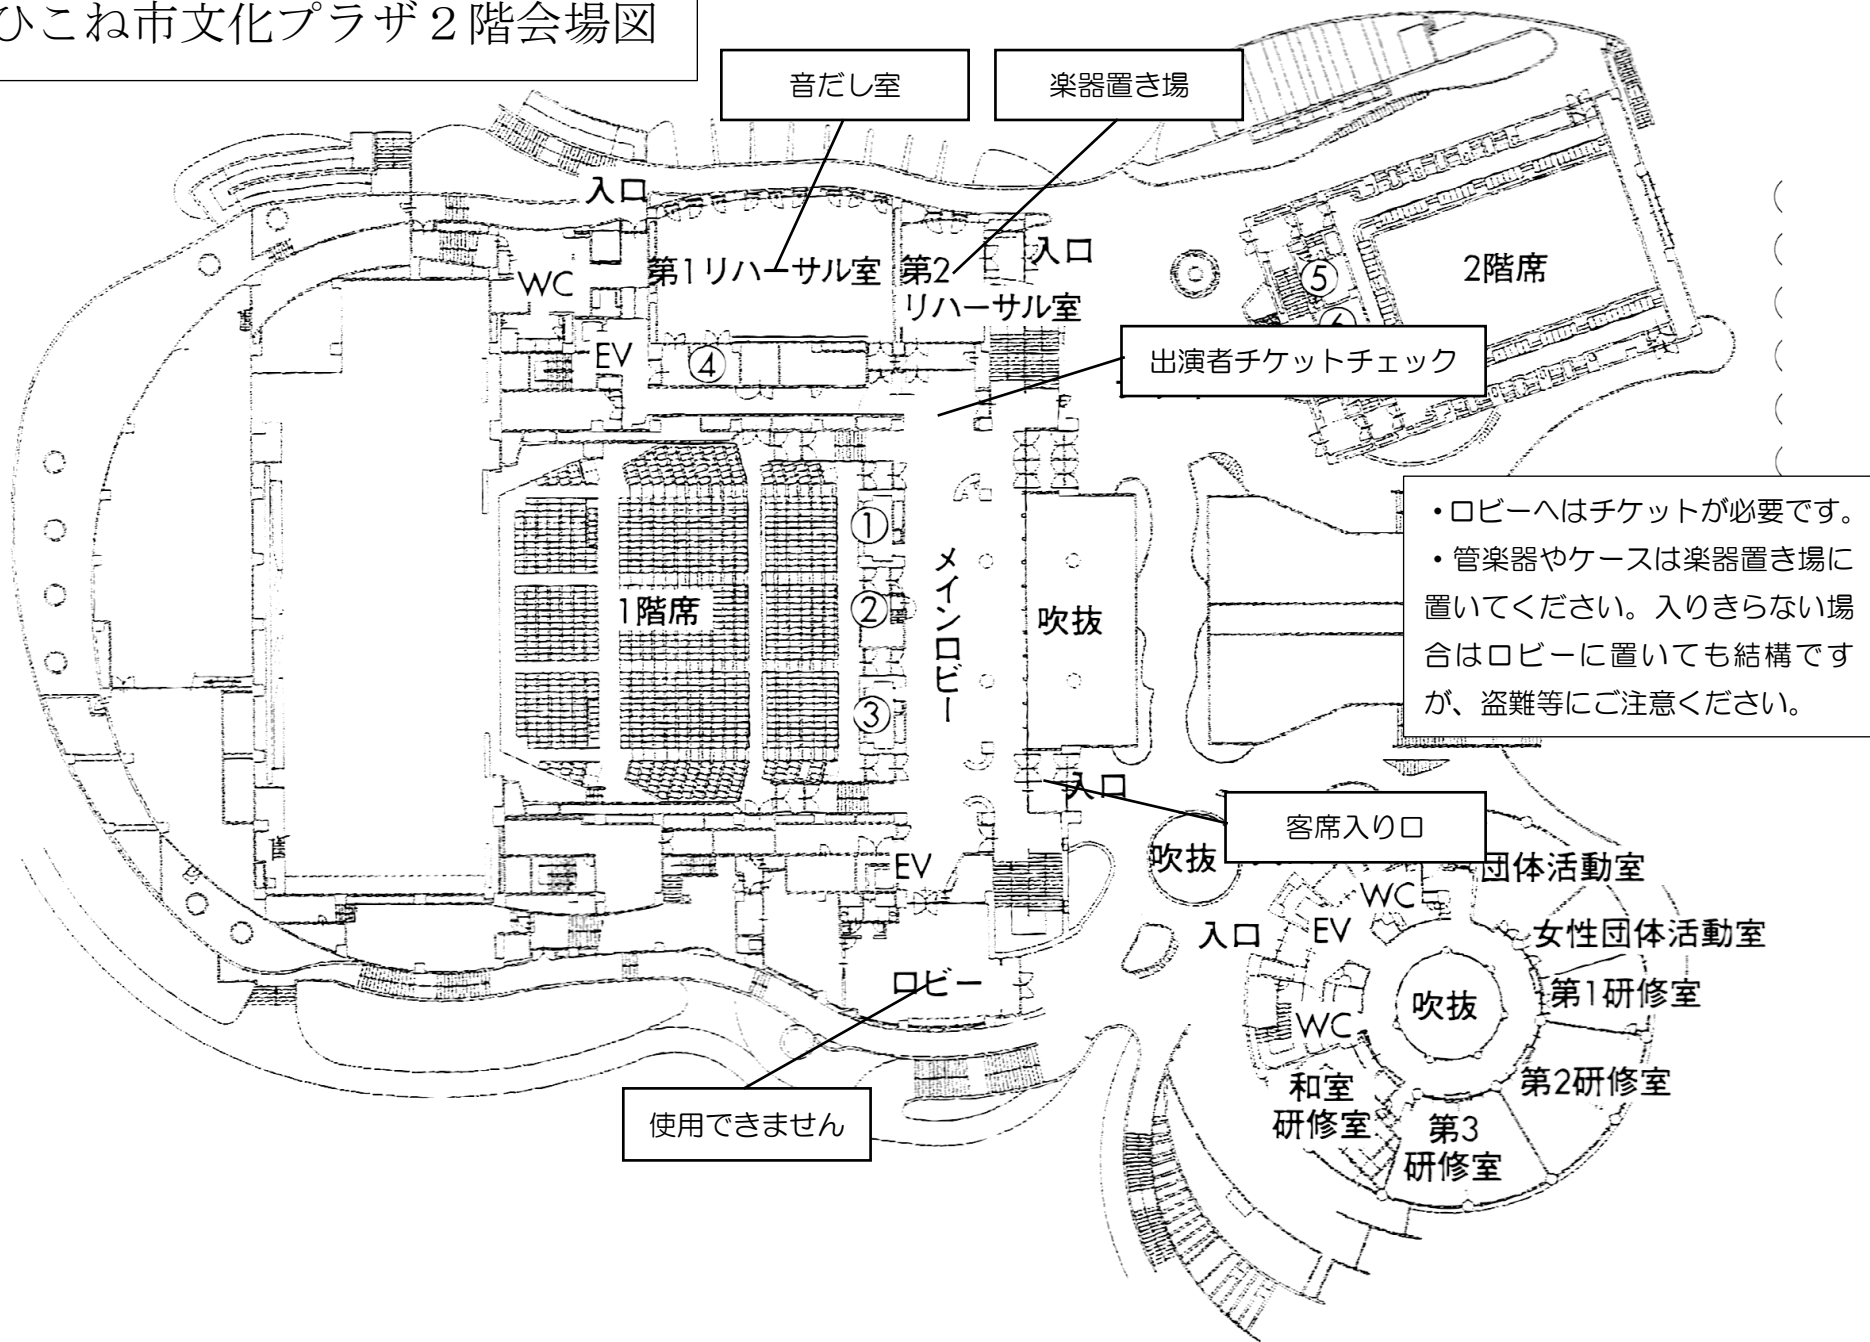

# ひこね市文化プラザ駐車場図

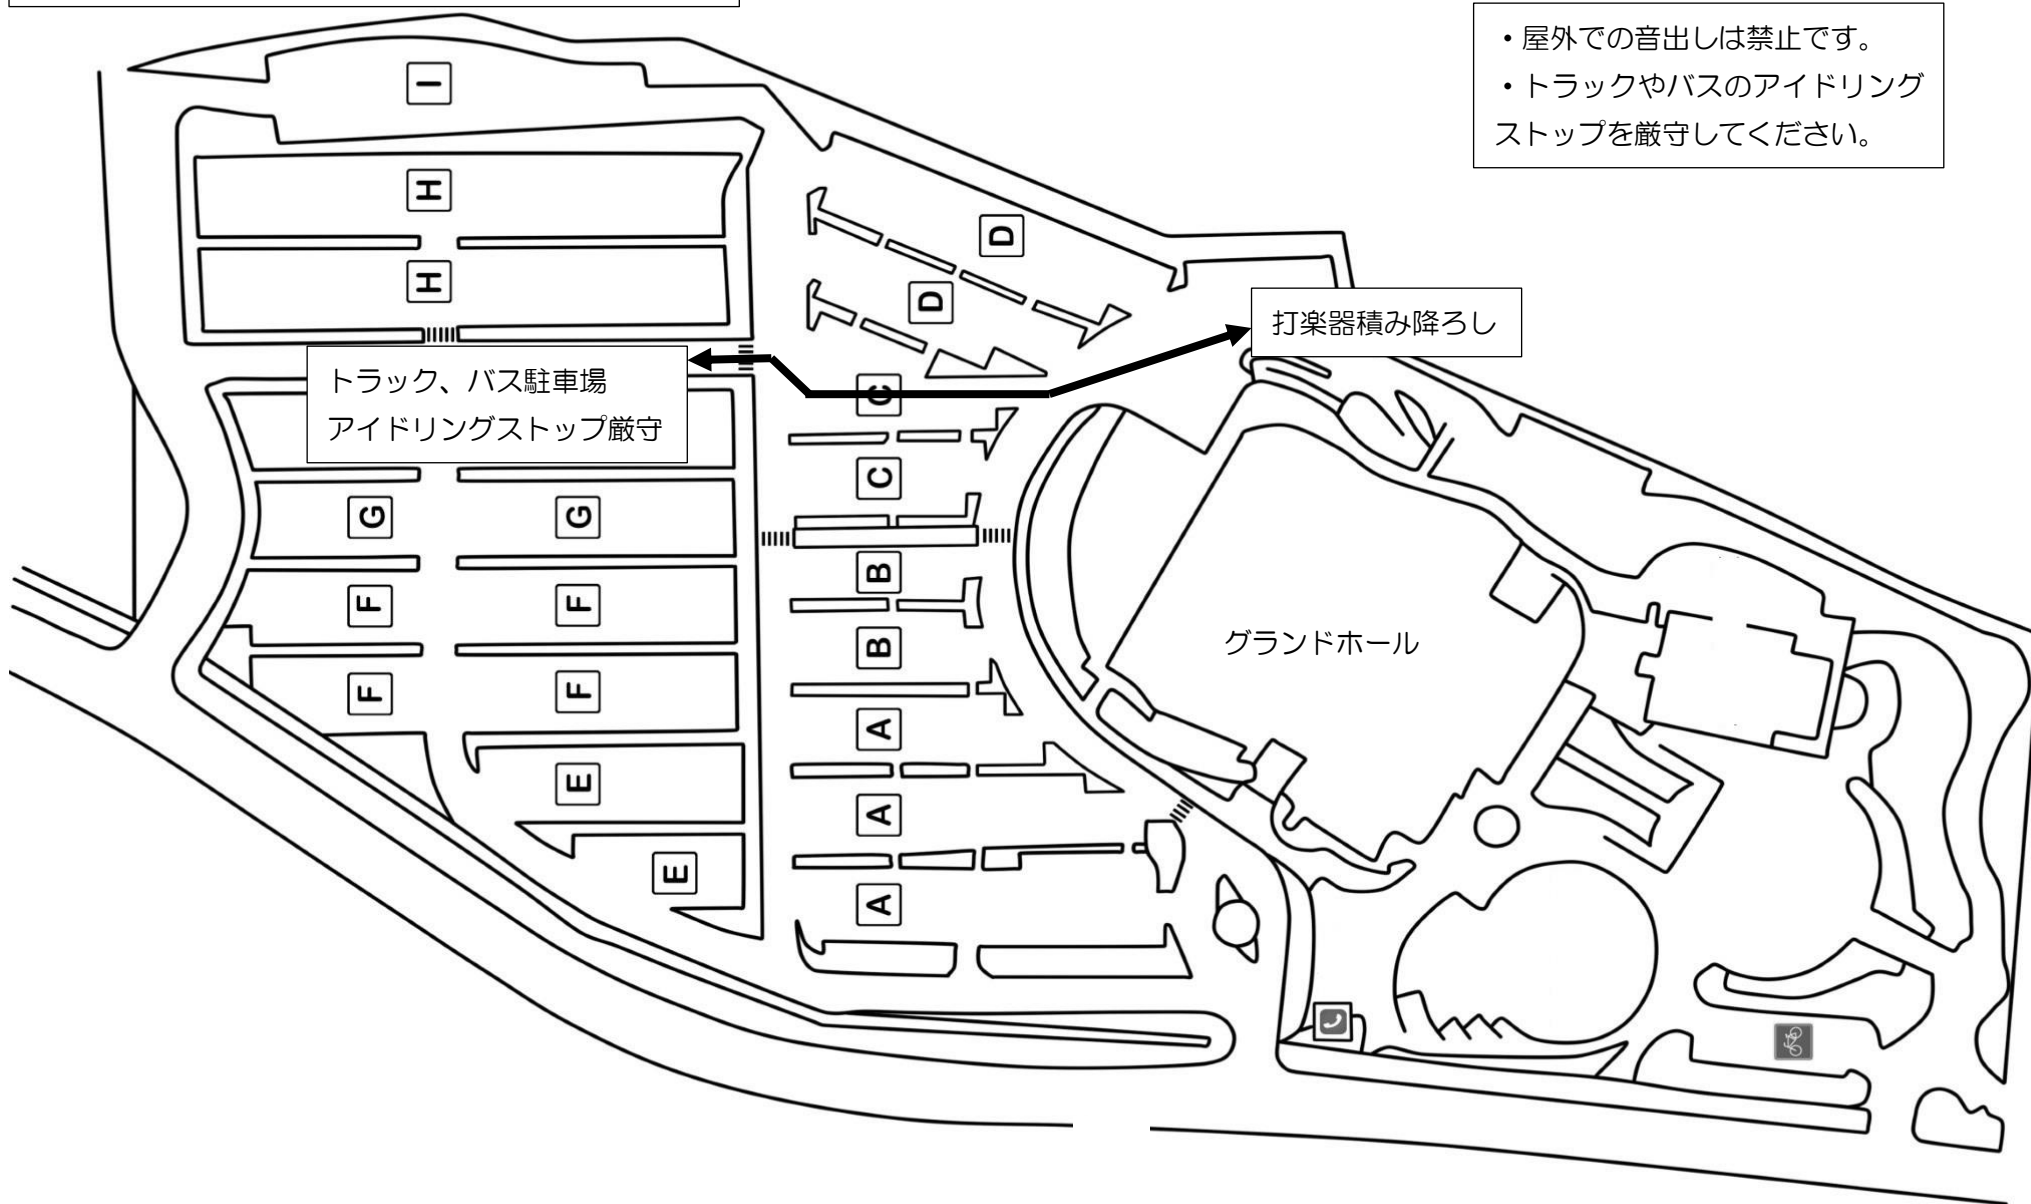

- 屋外での音出しは禁止です。
- トラックやバスのアイドリングストップを厳守してください。