


守山市民ホール平面図

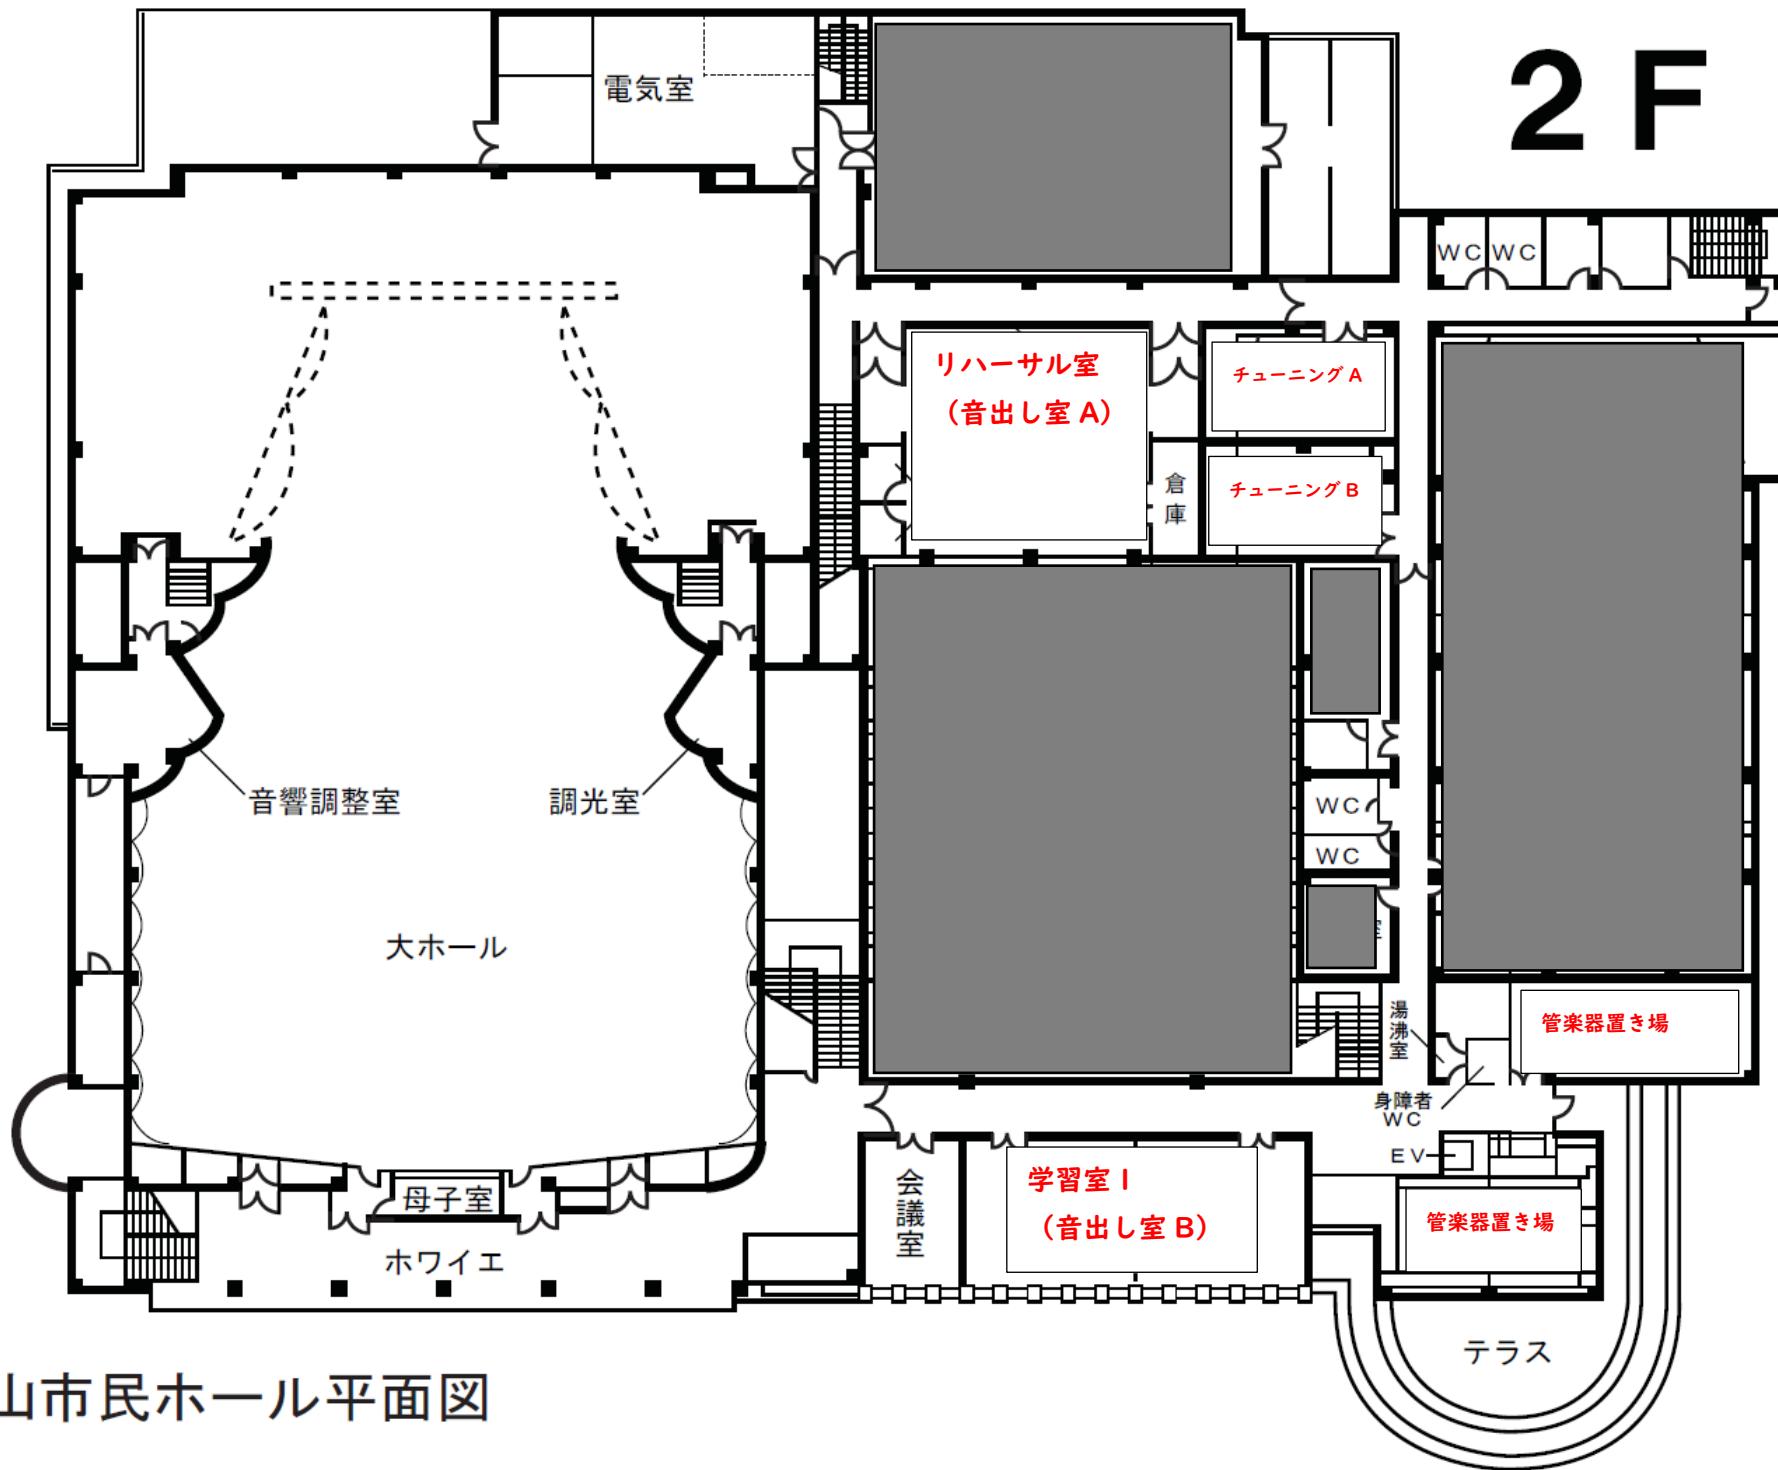

守山市民ホール平面図